

**Obec Sasinkovo**  
**Spoločný obecný úrad so sídlom v Leopoldove**  
Hlohovská cesta 104/2, 920 41 Leopoldov  
kontaktná adresa : **Podzámska 39, 920 01 Hlohovec**

č. 516/2020 - IB

v Hlohovci 03.08.2020

Vybavuje : **Mgr. Batíková**

Verejná vyhláška

Oznámenie o začatí stavebného konania zlúčeného s konaním o umiestnení novostavby  
rodinného domu, upustenie od ústneho pojednávania a miestneho zisťovania.

Peter Fabian, A. Felcána 16, Hlohovec, podal dňa 17. 07. 2020 na tunajšom stavebnom úrade žiadosť o vydanie stavebného povolenia na novostavbu rodinného domu a odstavnú plochu pre osobné automobily, na pozemku parc. č. 193 v kat. území Sasinkovo, v obci Sasinkovo v zlúčenom územnom a stavebnom konaní.

Dňom podania žiadosti bolo začaté stavebné konanie spojené s konaním o umiestnení novostavby rodinného domu. Charakter novostavby RD a umiestnenie stavby : Stavba rodinného domu montovane konštrukcie, obsahuje 1 bytovú jednotku, bude pozostávať z prízemia. Strecha plochá, výška stavby (atiky) = 3,32 m nad  $\pm 0,000$ .  $\pm 0,000 = 210,80$  m.n.m.

Osadenie stavby RD : 9,13 m od čelnej hranice pozemku

2,00 m od ľavej hranice pozemku ( parc. č. 192)

Prípojky na inžinierske siete : elektrická, vodovodná – jestvujúce, odkanalizovanie – do novonavrhovanej nepriepustnej žumpy. Pri rodinnom dome bude umiestnená odstavná plocha pre 3 osobné automobily.

Obec Sasinkovo, Spoločný obecný úrad so sídlom v Leopoldove, v súlade s ustanoveniami §§ 36, 61 stavebného zákona oznamuje začatie konania o povolení novostavby rodinného domu známym účastníkom konania a dotknutým orgánom a vzhľadom k tomu, že žiadosť poskytuje dostatočný podklad pre posúdenie navrhovanej stavby, upúšťa v zmysle § 61 ods. 2) stavebného zákona od miestneho zisťovania a od ústneho pojednávania. Účastníci konania, ako aj dotknuté orgány môžu uplatniť svoje námietky a pripomienky k plánovanej stavbe najneskôr **do 7 pracovných dní** odo dňa doručenia tohto oznámenia, inak sa na ne neprihliadne. V prípade, že v stanovenej lehote neobdržíme od Vás žiadne vyjadrenie, budeme to považovať ako Vaše súhlasné stanovisko. Do podkladov žiadosti možno nahliadnuť na tunajšom stavebnom úrade, t.j. Spoločný obecný úrad, Podzámska ul. 39, Hlohovec (budova Daňového úradu), v stránkové dni tj. v pondelok, stredu a v piatok. Ak sa niektorý z účastníkov nechá v konaní zastupovať, musí jeho zástupca predložiť písomnú plnú moc.

Toto oznámenie má povahu verejnej vyhlášky, podľa § 26 ods. (2) zákona č. 71/1967 Zb. o správnom konaní v znení neskorších predpisov, musí byť vyvesené po dobu 15 dní na úradnej tabuli správneho orgánu, t.j. obce Sasinkovo. Posledný deň tejto lehoty je dňom doručenia. Správny orgán zverejňuje písomnosť súčasne na svojom webovom sídle,

ak ho má zriadené a ak je to vhodné aj iným spôsobom v mieste obvyklým, najmä v miestnej tlači, rozhlase alebo na dočasnej úradnej tabuli správneho orgánu na mieste, ktorého sa konanie týka.

*Jana Ešmírová*  
**Jana Ešmírová**

**starostka obce Sasinkovo**


Vyvesené dňa : 12.8.2020

Zvesené dňa :



Oznámenie sa doručí:

1. Peter Fabian, A. Felcána 16, 920 01 Hlohovec
2. Obec Sasinkovo, Sasinkovo č. 3, 920 65 – na zverejnenie verejnej vyhlášky + situácia umiestnenia stavby
3. Okresný úrad Hlohovec, odbor starostlivosti o ŽP
4. Okresný úrad Trnava, pozemkový a lesný odbor, Vajanského 22
5. Západoslovenská distribučná a.s., Čulenova 6, Bratislava
6. Slovak Telekom a.s., RTC Sever, Poštova 1, Žilina

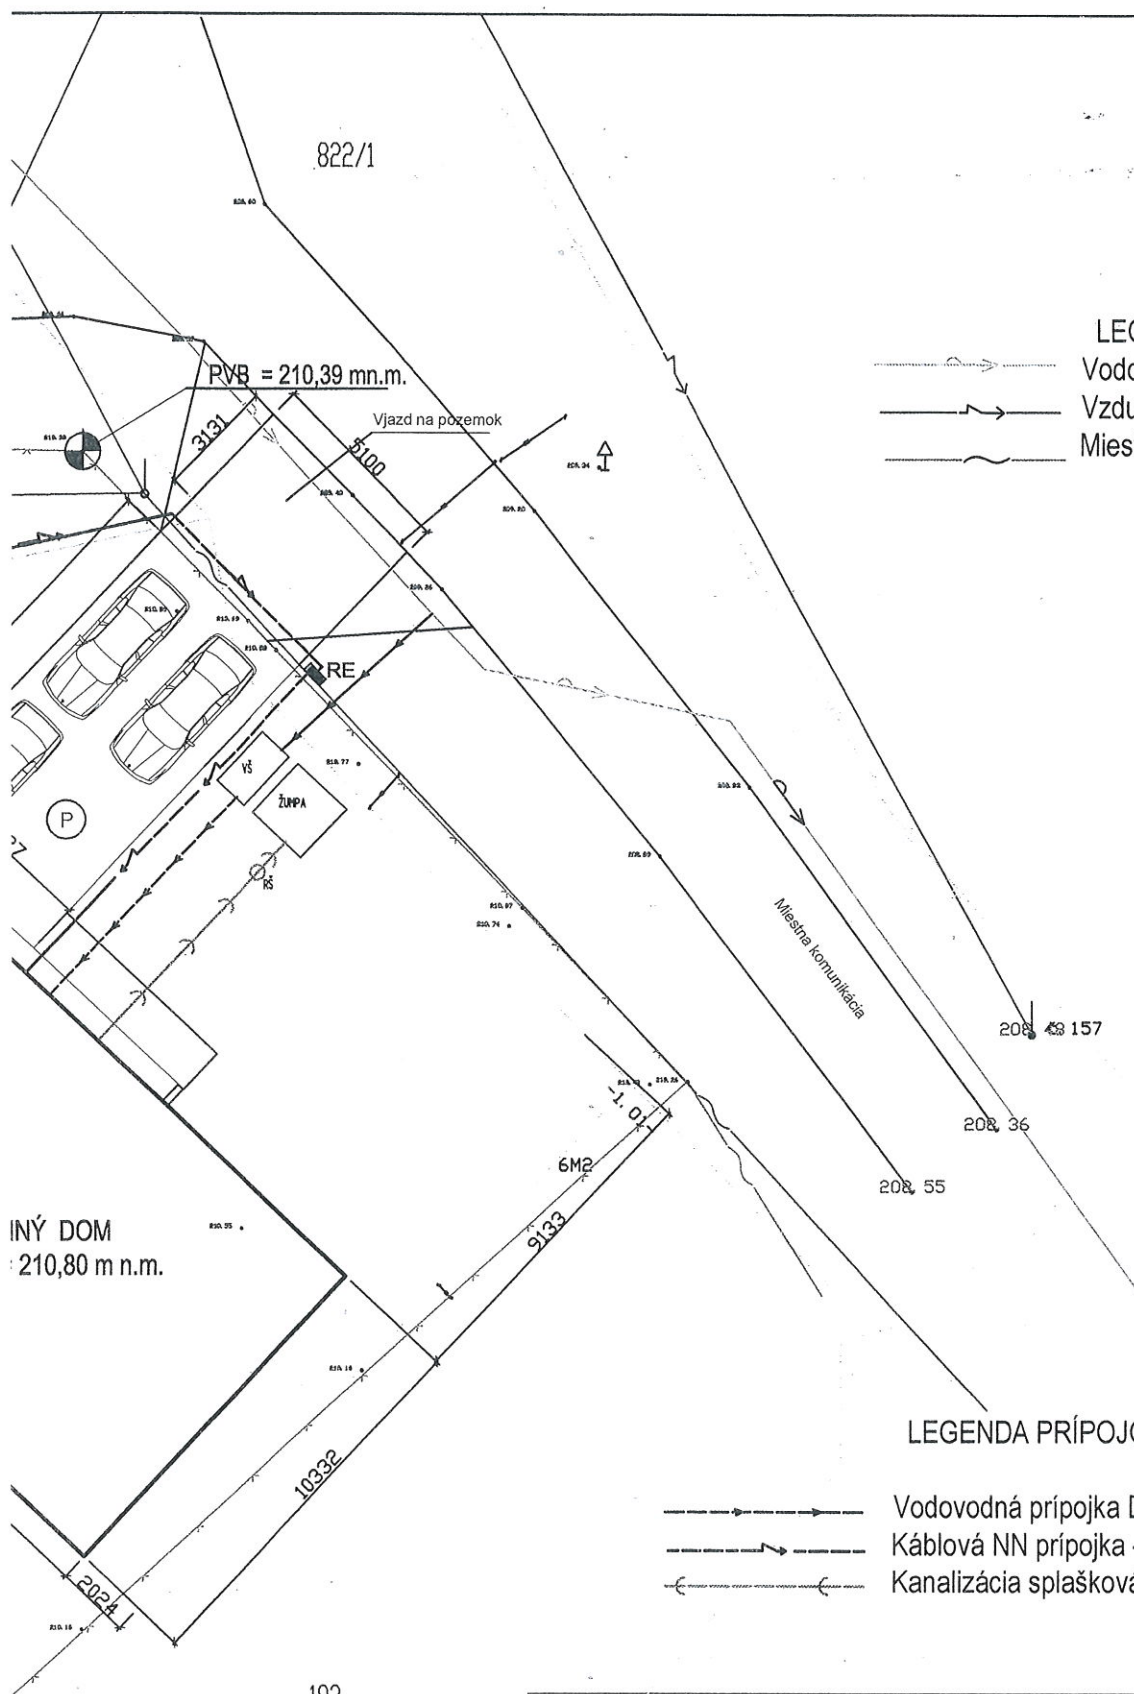

LEGENDA :

- Vodovod
- Vzdušné vedenie NN
- Miestny rozhlas

INÝ DOM  
210,80 m n.m.



LEGENDA PRÍPOJOK:

- Vodovodná prípojka DN 32 - navrhovaná
- Káblová NN prípojka - navrhovaná
- Kanalizácia splašková DN 150 - navrhovaná

PVB - pevný vytyčovací bod - pravý predný roh pozemku

### SITUÁCIA 1 : 200 - ARCHITEKTÚRA

ná šachta  
achta DN 400 m  
á prefabrikovaná nádrž 10 m<sup>3</sup>  
ny- 3200x2500x1700mm  
sobné autá

Investor :	PETER FABIAN	
Projektant :	Ing. arch. Juraj Mišči , autorizovaný architekt	
Vypracoval :	Ing. arch. Juraj Mišči , autorizovaný architekt	
Názov stavby :	RODINNÝ DOM	
Miesto stavby :	Sasinkovo parc. č. 193	
Obsah výkresu :	SITUÁCIA 1 : 200	
Stupeň PD :	Projekt pre stavebné povolenie	
Dátum:	Marec 2020	

